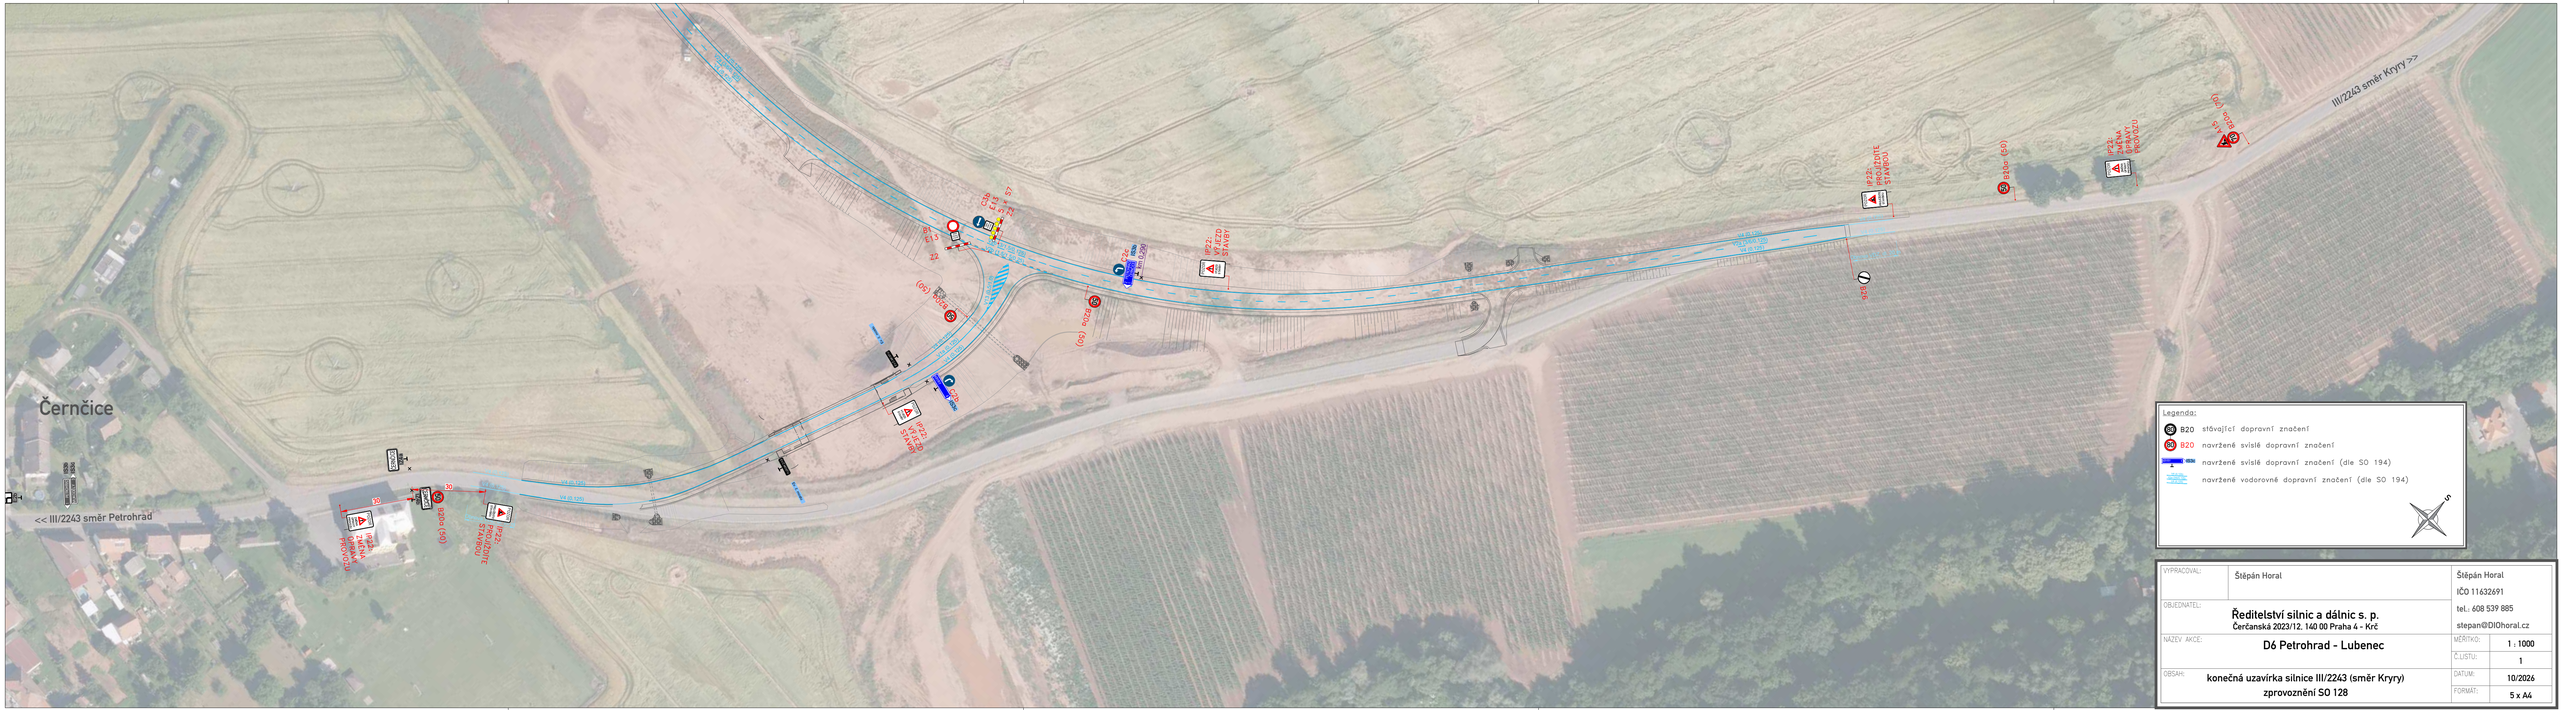

VYPRACOVAL:	Štěpán Horal	Štěpán Horal IČO 11632691 tel.: 608 539 885 stepan@DIOhoral.cz
OBJEDNATEL:	Ředitelství silnic a dálnic s. p. Čerčanská 2023/12, 140 00 Praha 4 - Krč	
NÁZEV AKCE:	Dé Petrohrad - Lubenec	MĚŘÍTKO: 1 : 1000 Č.LISTU: 1
OBSAH:	konečná uzavírka silnice III/2243 (směr Kryry) zprovoznění SO 128	DATUM: 10/2026 FORMÁT: 5 x A4