

Krajský úřad Ústeckého kraje

Velká Hradební 3118/48, 400 02 Ústí nad Labem
odbor dopravy a silničního hospodářství

Datum: 6.11.2019
JID: 181220 / 2019 / KUUK
Jednací číslo: KUUK / 152214 / 2019 / DS
Spisová značka: KUUK / 137454 / 2019 / DS
Vyřizuje/linka: Pavel Svoboda / 599
E-mail: svoboda.p@kr-ustecky.cz

VEŘEJNÁ VYHLÁŠKA

Opatření obecné povahy

Krajský úřad Ústeckého kraje, odbor dopravy a silničního hospodářství, jako příslušný správní úřad ve věcech stanovení místní a přechodné úpravy provozu na pozemních komunikacích - silnicích I. třídy dle ustanovení § 124 odst. 4 písm. b) zákona č. 361/2000 Sb., o provozu na pozemních komunikacích a o změnách některých zákonů (zákon o silničním provozu), ve znění pozdějších předpisů (dále jen „zákon o silničním provozu“), podle § 77 odst. 1 písm. b) téhož zákona a v souladu s ustanovením zákona č. 500/2004 Sb., správní řád, ve znění pozdějších předpisů (dále jen „správní řád“)

**stanovuje přechodnou úpravu provozu na pozemních komunikacích,
spočívající v**

dočasném osazení přechodného dopravního značení či zařízení:

- v přesné specifikaci a umístění dle vložených Vzorových schémat pro označení pracovních míst v obci B/24, B/25.1, B/25.2 a B/25.3 či mimo obec C/11, C/12, C/13 a C/14

v lokalitě: - silnice I. třídy č. I/6, I/7, I/15, I/27 a I/28 na území okresu Louny
- viz vložená *Situace silnic I. třídy na území okresu Louny*

z důvodu: - označení pracovních míst při provádění prací v rámci níže uvedené akce

v rámci akce: - „Opravy trhlin a spár na silnicích I. třídy v Ústeckém kraji“

za dodržení těchto podmínek:

1. Platnost tohoto stanovení přechodné úpravy provozu na pozemních komunikacích je pouze v max. rozsahu od 11.11.2019 do 15.12.2019, stanovené přechodné dopravní značení ale bude osazeno vždy pouze po dobu provádění prací souvisejících s výše uvedenou akcí v té které konkrétní lokalitě (max. v době od 7,00 hod. do 18,00 hod.) a po jejich skončení bude přechodné dopravní značení vždy neprodleně odstraněno.
2. Rozměry a provedení dopravních značek či dopravního zařízení musí být v souladu s Vyhláškou č. 294/2015 Sb., kterou se provádějí pravidla provozu na pozemních komunikacích, dále v souladu s ČSN EN 12899-1 a v souladu s technickými podmínkami TP 66 – Zásady pro přechodné dopravní značení na pozemních komunikacích.

3. K označení bude použito reflexních dopravních značek (min. třídy R2) v základních velikostech. K označení nesmí být použito nečitelného či poškozeného dopravního značení, značky a zábrany musí být zajištěny proti posunutí vlivem povětrnosti.
4. Budou dodrženy podmínky stanoviska Dopravního inspektorátu Územního odboru Louny Policie ČR, Krajské ředitelství policie Ústeckého kraje, č.j. KRPU-173041-1/ČJ-2019-040706-1-IB ze dne 7.10.2019, jež tvoří jako příloha nedílnou součást tohoto Opatření obecné povahy.
5. Výrobu, osazení, průběžnou údržbu a následné včasné odstranění předmětného přechodného dopravního značení či zařízení zajišťuje na své vlastní náklady navrhovatel, tj. společnost BITUNOVA s.r.o., IČ 49433601, se sídlem Havlíčkova 4923, 586 01 Jihlava (pracovník zodpovědný za zabezpečení akce p. Jiří Škárka – tel. 724 566 369), v řízení zastoupený společností WALI CZ s.r.o., IČ 25042238, se sídlem Oldřichovská 15/7, 405 02 Děčín VIII-Dolní Oldřichov, osazení bude provedeno nejdříve až po nabytí účinnosti tohoto Opatření obecné povahy, ale pouze max. v rozsahu termínu dle bodu 1.


V souladu s ustanovením § 77 odst. 5) nabývá toto Opatření obecné povahy účinnosti pátým dnem po dni vyvěšení veřejné vyhlášky.


Odůvodnění


Krajský úřad Ústeckého kraje, odbor dopravy a silničního hospodářství, jako příslušný správní úřad ve věcech stanovení místní a přechodné úpravy provozu na pozemních komunikacích - silnicích I. třídy na území Ústeckého kraje, obdržel podnět společnosti BITUNOVA s.r.o., IČ 49433601, se sídlem Havlíčkova 4923, 586 01 Jihlava, v řízení zastoupený společností WALI CZ s.r.o., IČ 25042238, se sídlem Oldřichovská 15/7, 405 02 Děčín VIII-Dolní Oldřichov, podložený Vzorovými schémata pro označení pracovních míst v obci B/24, B/25.1, B/25.2 a B/25.3 či mimo obec C/11, C/12, C/13 a C/14 s konkrétním vyznačením navrhovaného dopravního značení či zařízení určeného k dočasnému osazení v rámci požadované přechodné úpravy provozu na pozemních komunikacích – silnicích I. třídy č. I/6, I/7, I/15, I/27 a I/28 na území okresu Louny. Na základě tohoto podnětu správní orgán po vlastním uvážení zahájil příslušné správní řízení a vystavil Návrh na stanovení přechodné úpravy provozu v daných lokalitách, spočívající v dočasném umístění přechodného dopravního značení či zařízení v přesné specifikaci dle vložených Vzorových schémat pro označení pracovních míst v obci B/24, B/25.1, B/25.2 a B/25.3 či mimo obec C/11, C/12, C/13 a C/14. Předmětný návrh je zdůvodněn označením pracovních míst na předmětných komunikacích v okr. Louny při provádění prací v rámci realizace akce „Opravy trhlin a spár na silnicích I. třídy v Ústeckém kraji“ (místa budou upřesněna inspektorem ŘSD).


Návrh stanovení přechodné úpravy provozu na pozemních komunikacích – silnicích I. třídy č. I/6, I/7, I/15, I/27 a I/28 na území okresu Louny v souvislosti s realizací akce „Opravy trhlin a spár na silnicích I. třídy v Ústeckém kraji“ byl v souladu se zněním § 77 odst. 2) a 3) zákona o silničním provozu projednán v předstihu s příslušným dotčeným orgánem, tj. Dopravním inspektorátem Územního odboru Most Policie ČR, Krajské ředitelství policie Ústeckého kraje, jež návrh umístění předmětného přechodného dopravního značení a zařízení odsouhlasil dne 7.10.2019 pod č.j. KRPU-173041-1/ČJ-2019-040706-1-IB – viz jeho přiložené písemné stanovisko.


V souladu s ustanovením § 77 odst. 5) zákona o silničním provozu nedoručoval zdejší úřad předmětný návrh Opatření obecné povahy - návrh stanovení přechodné úpravy provozu na pozemních komunikacích zveřejněním na úředních deskách příslušných úřadů a ani nevyzýval dotčené osoby k podávání připomínek nebo námitek.

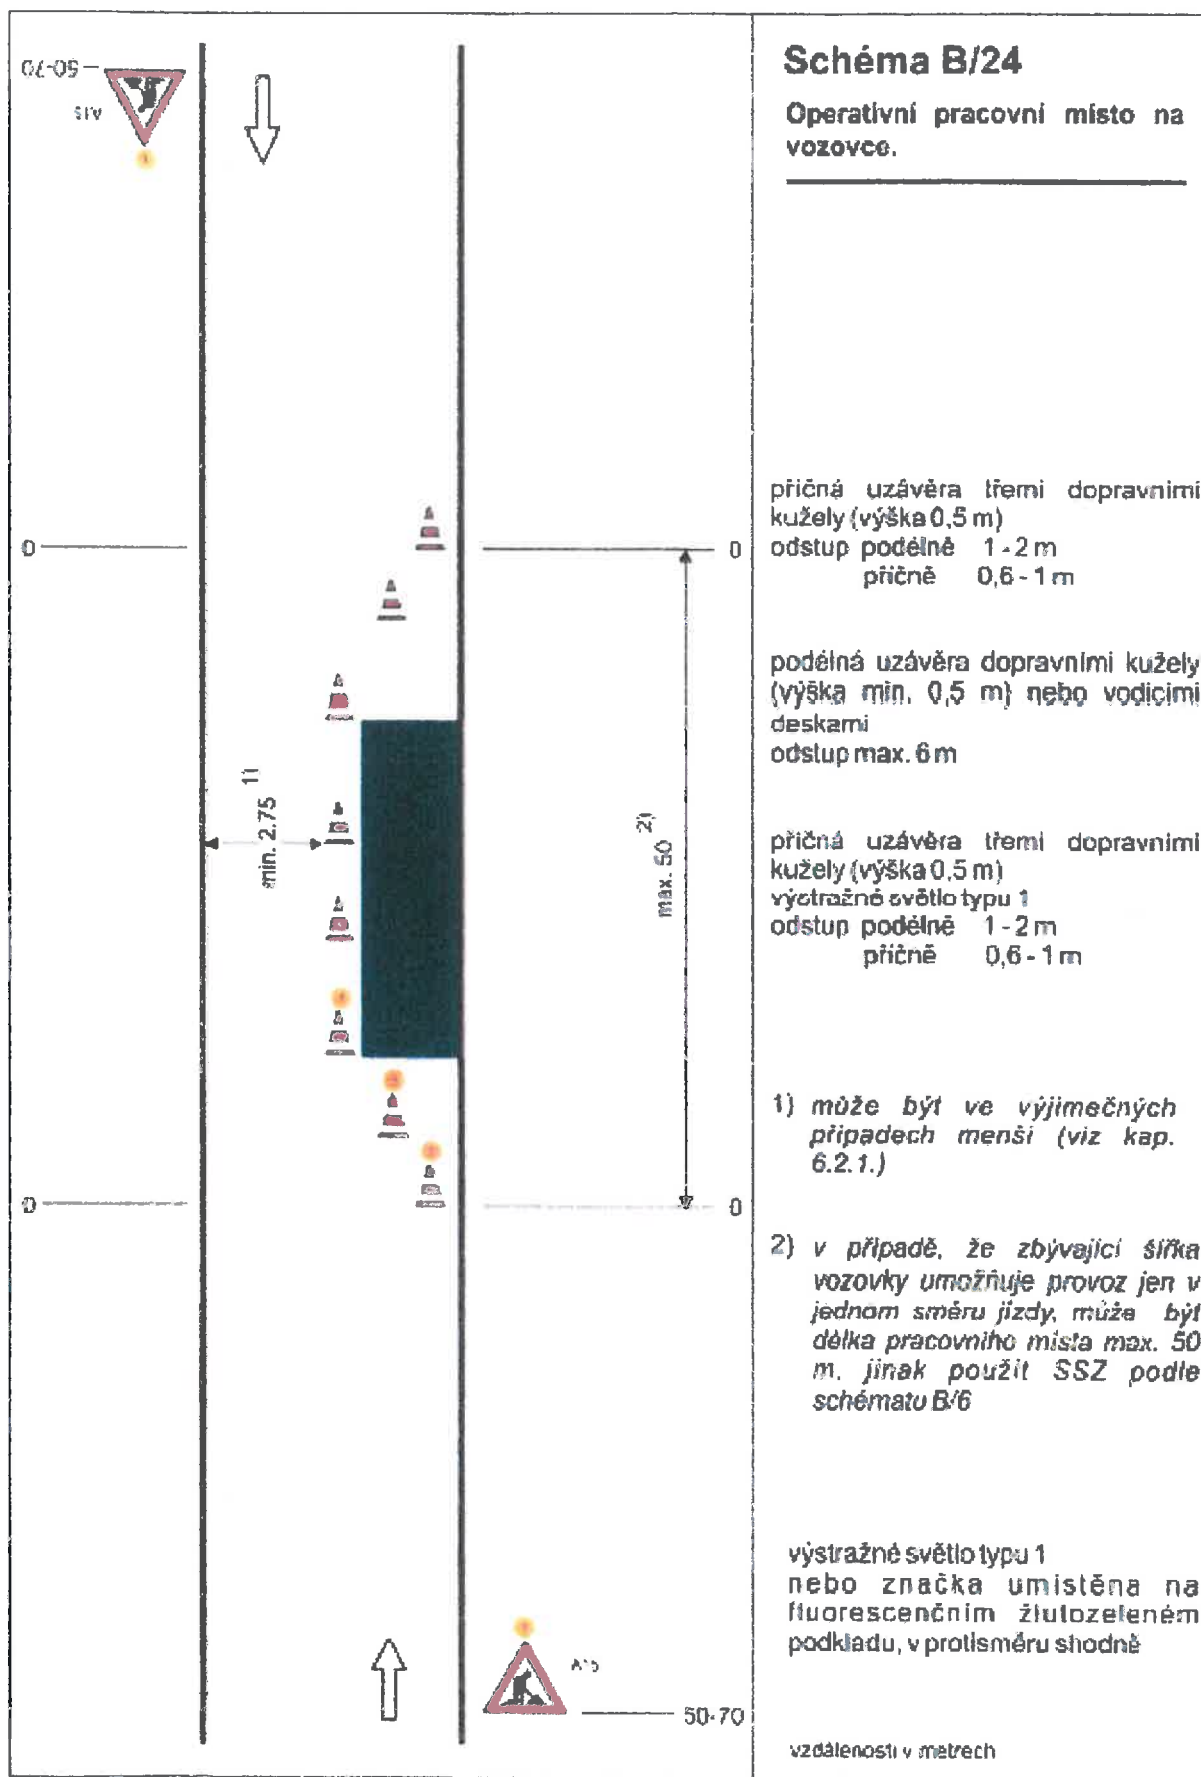


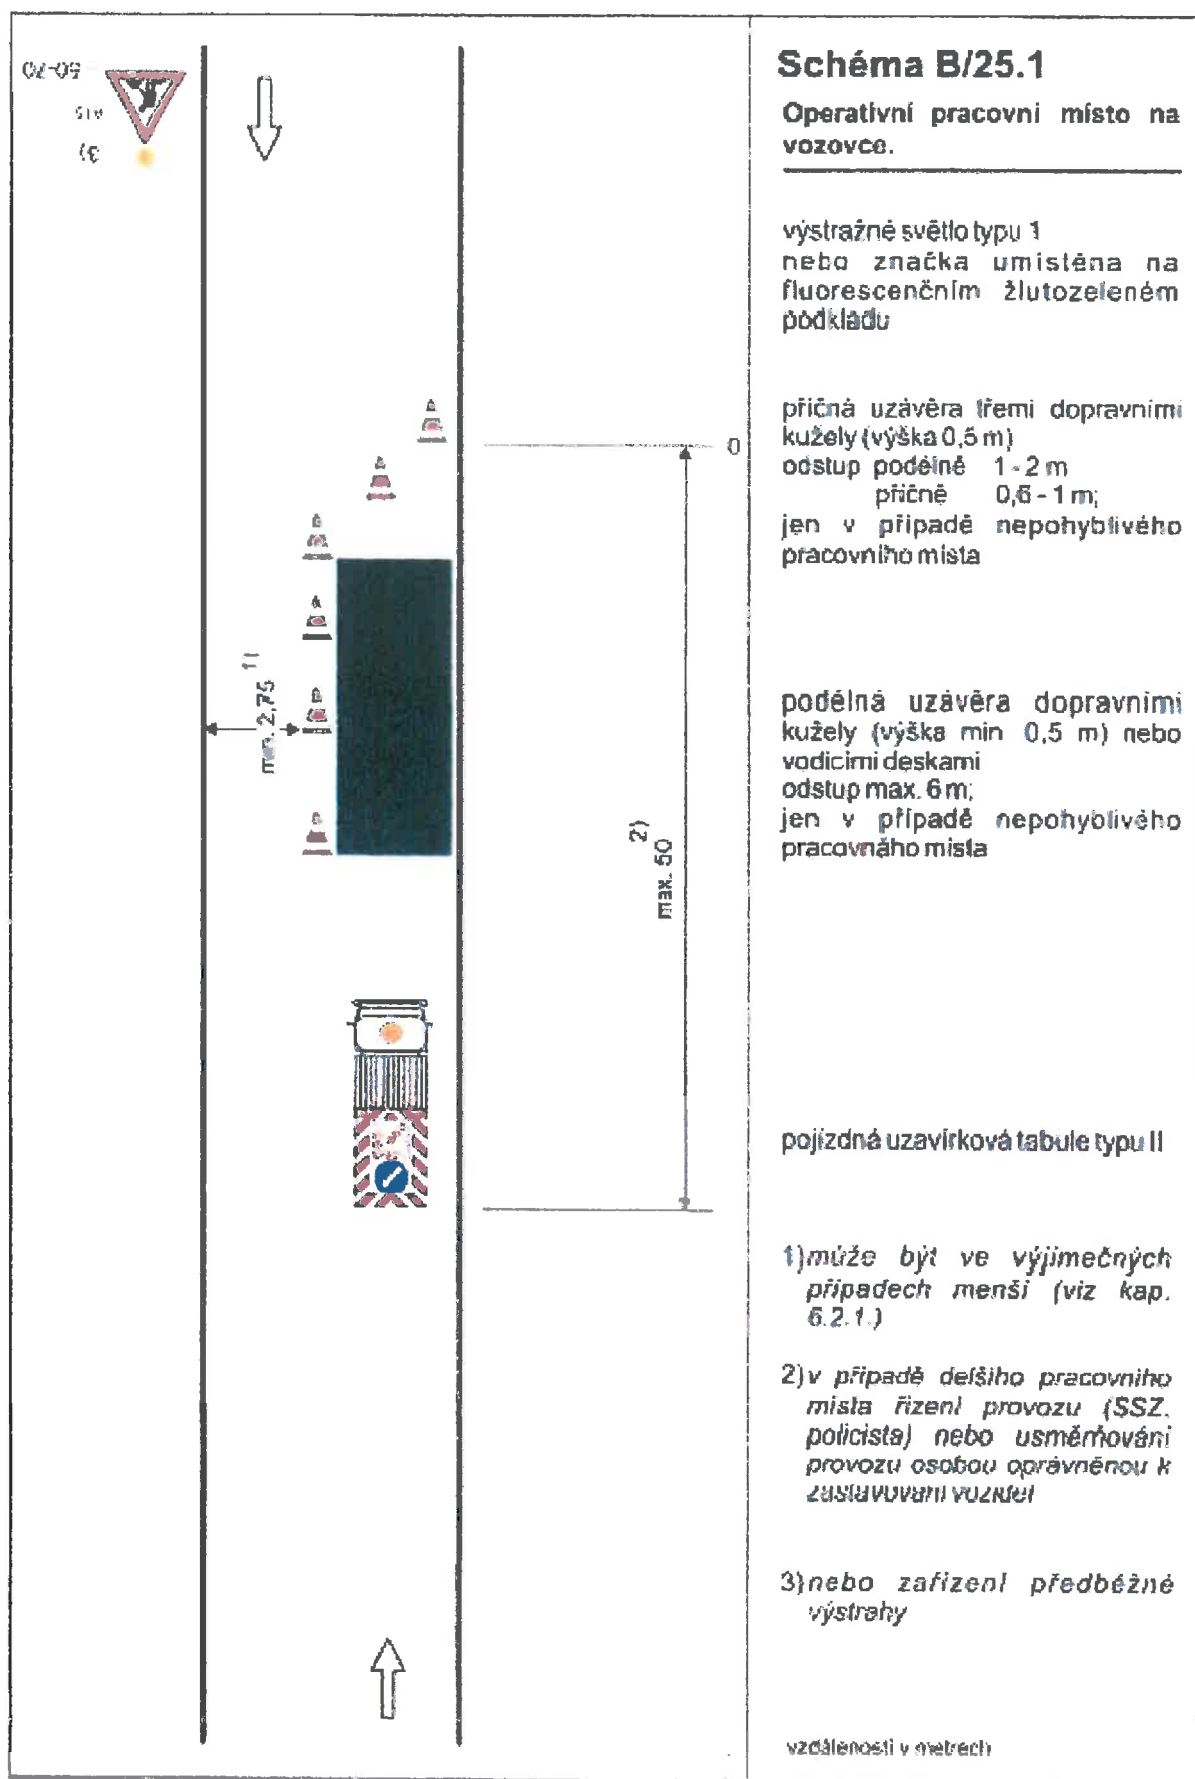


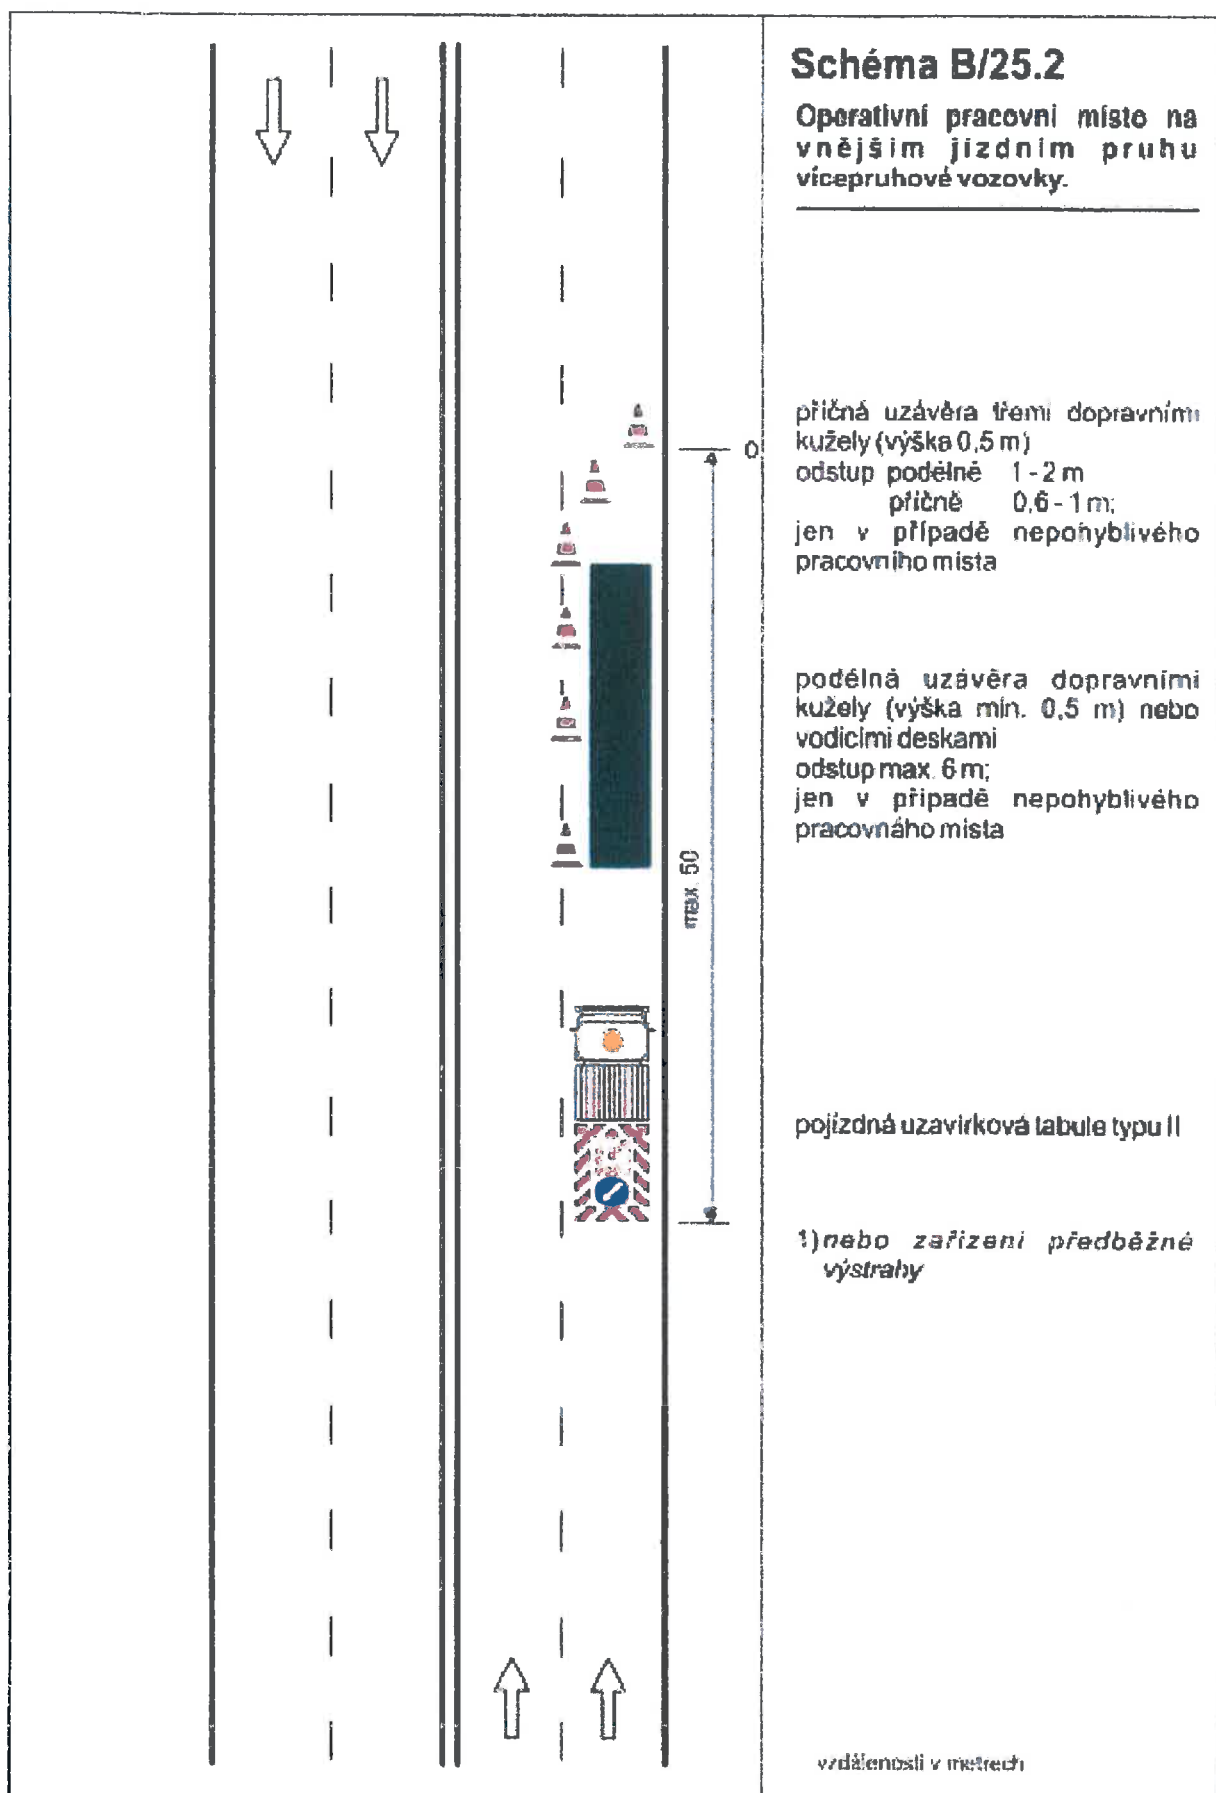


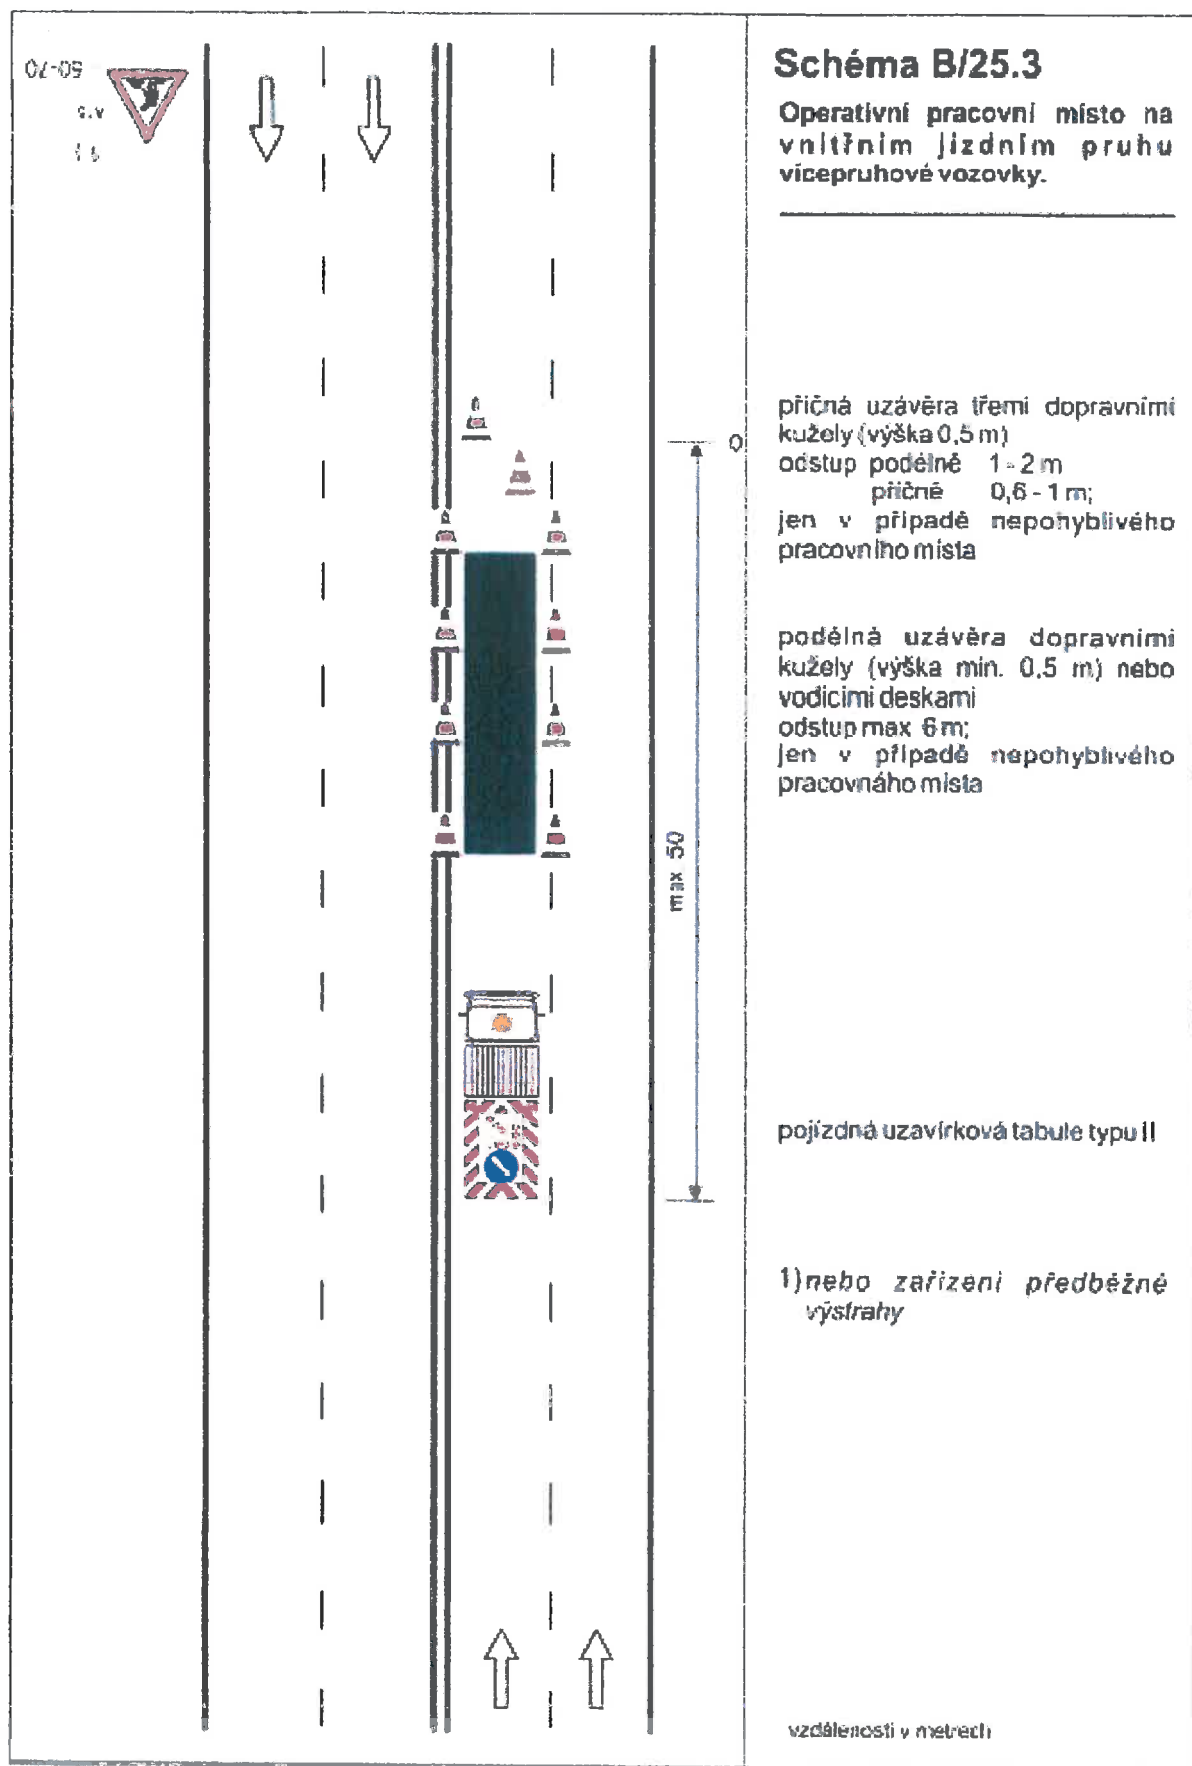

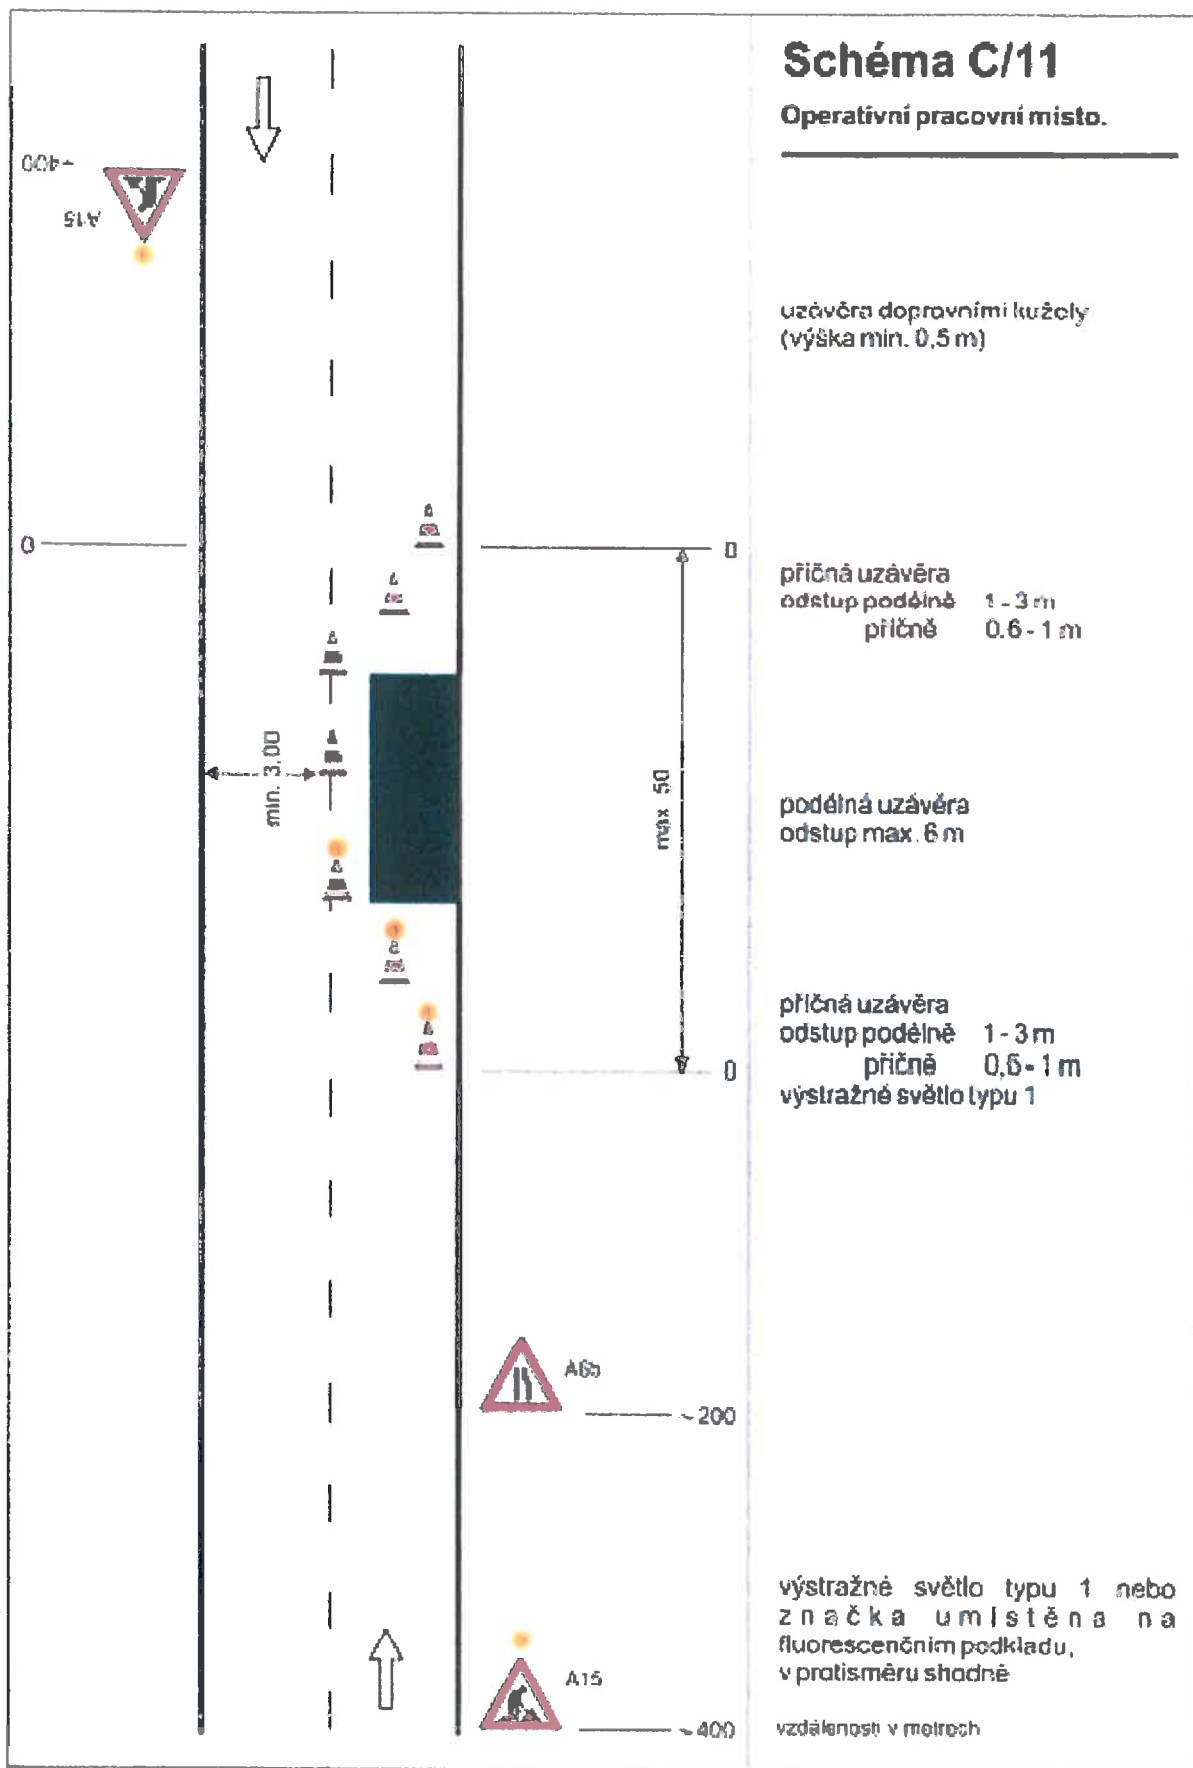


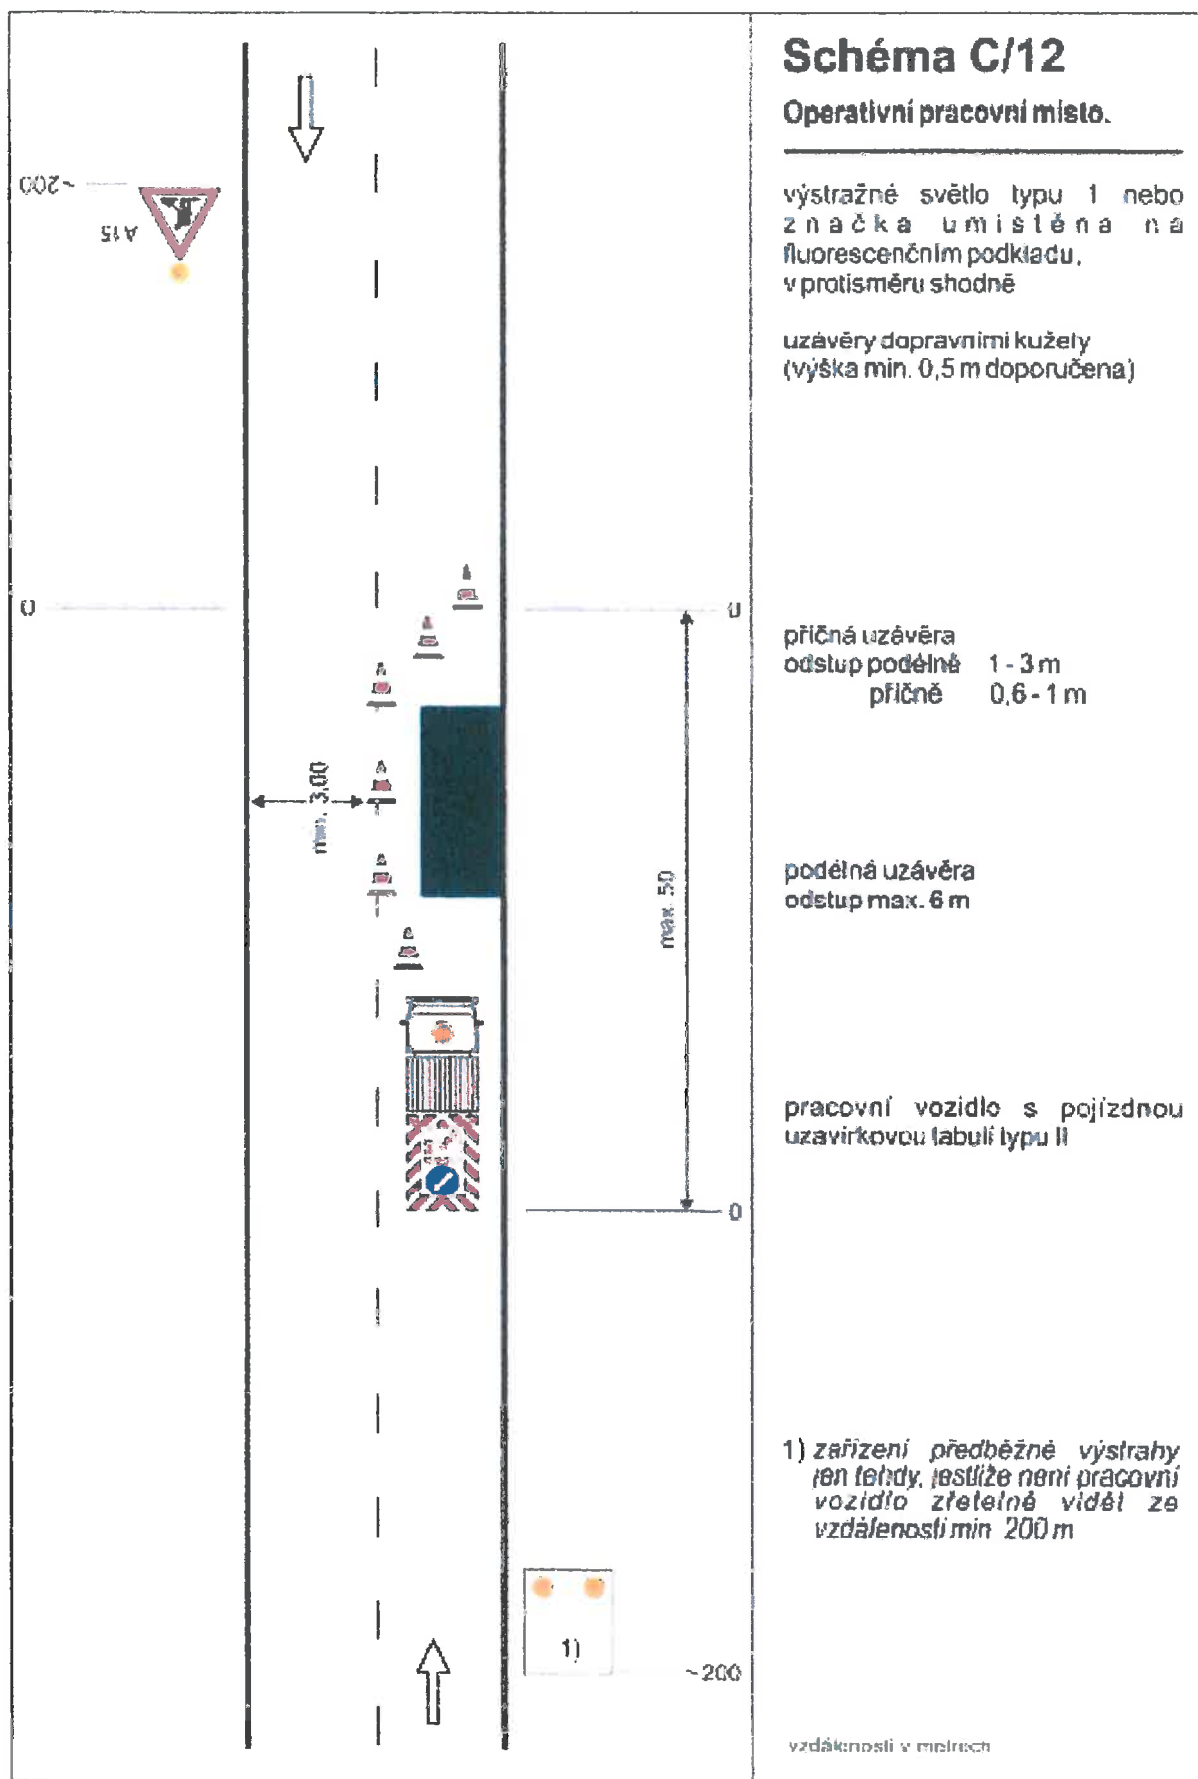

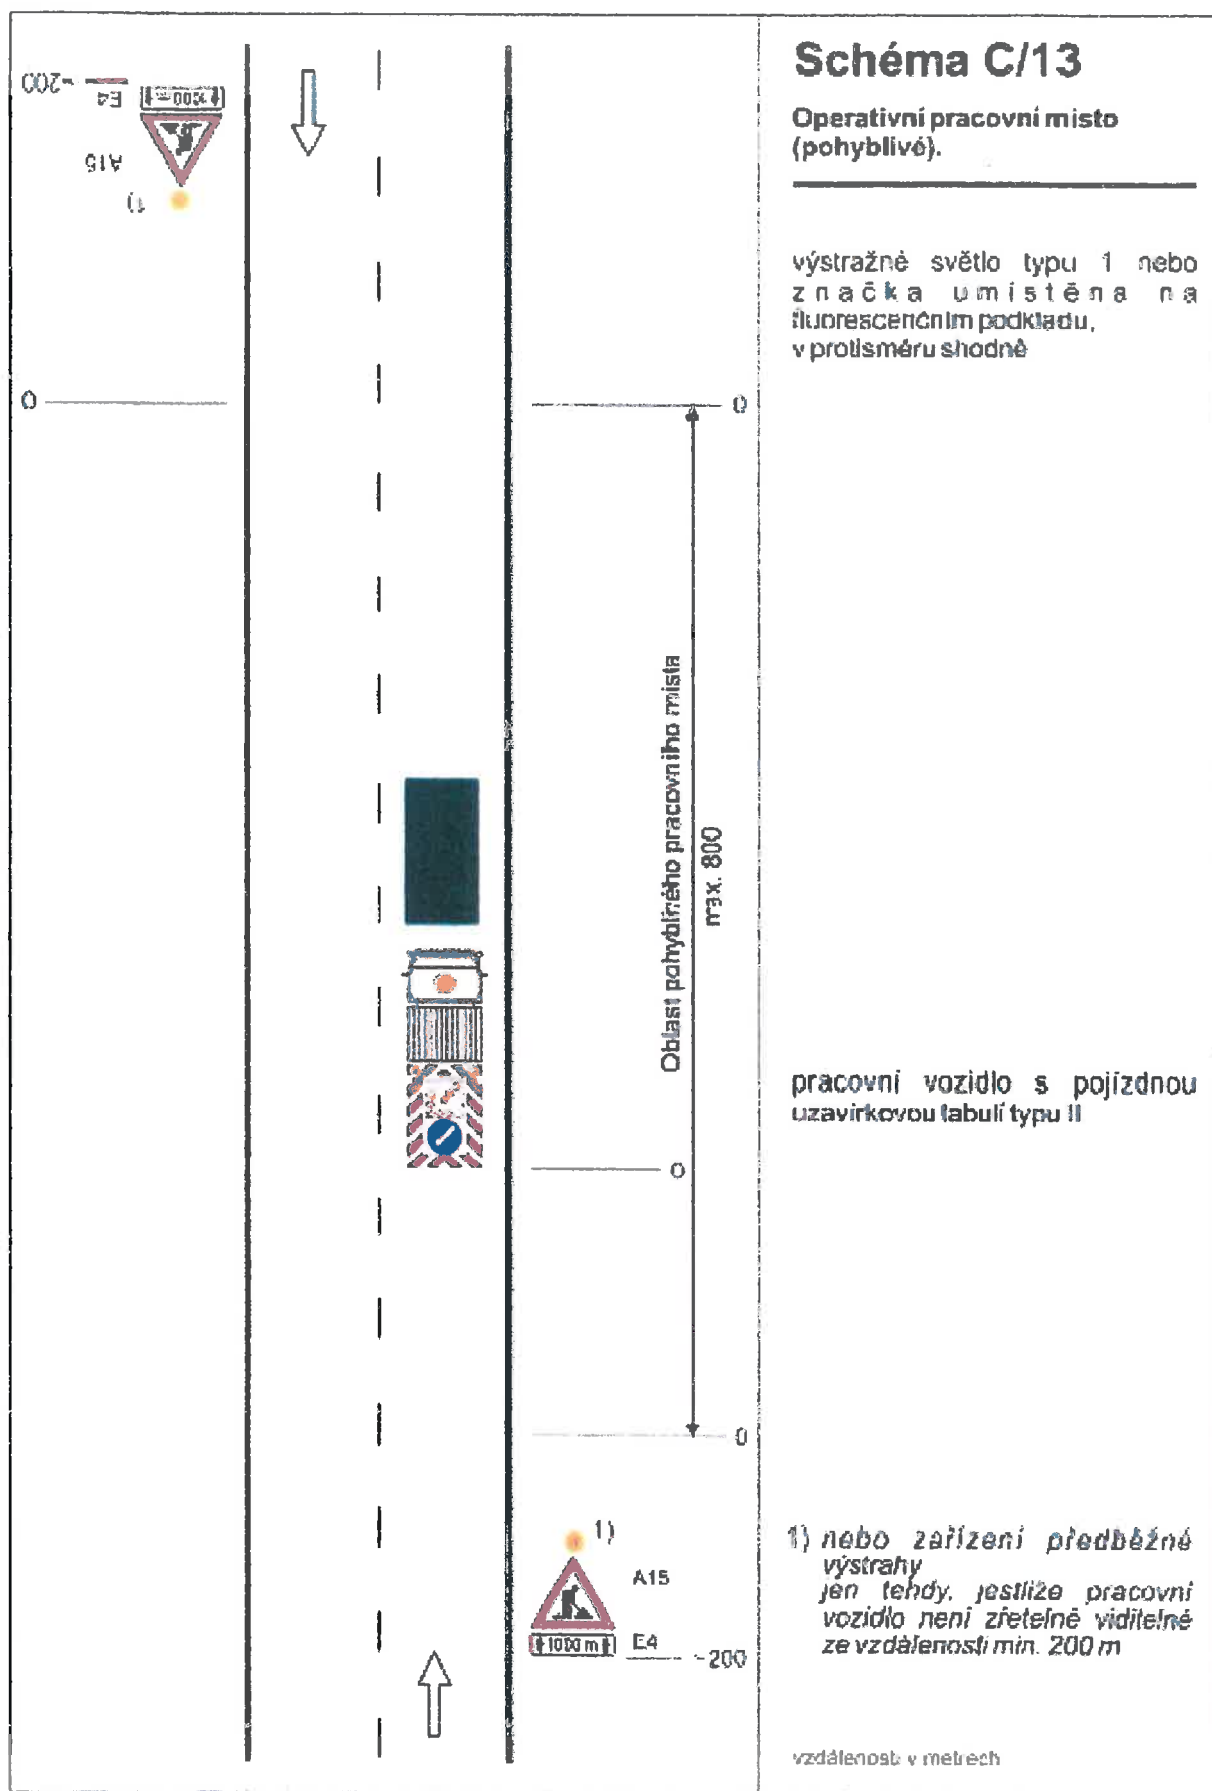

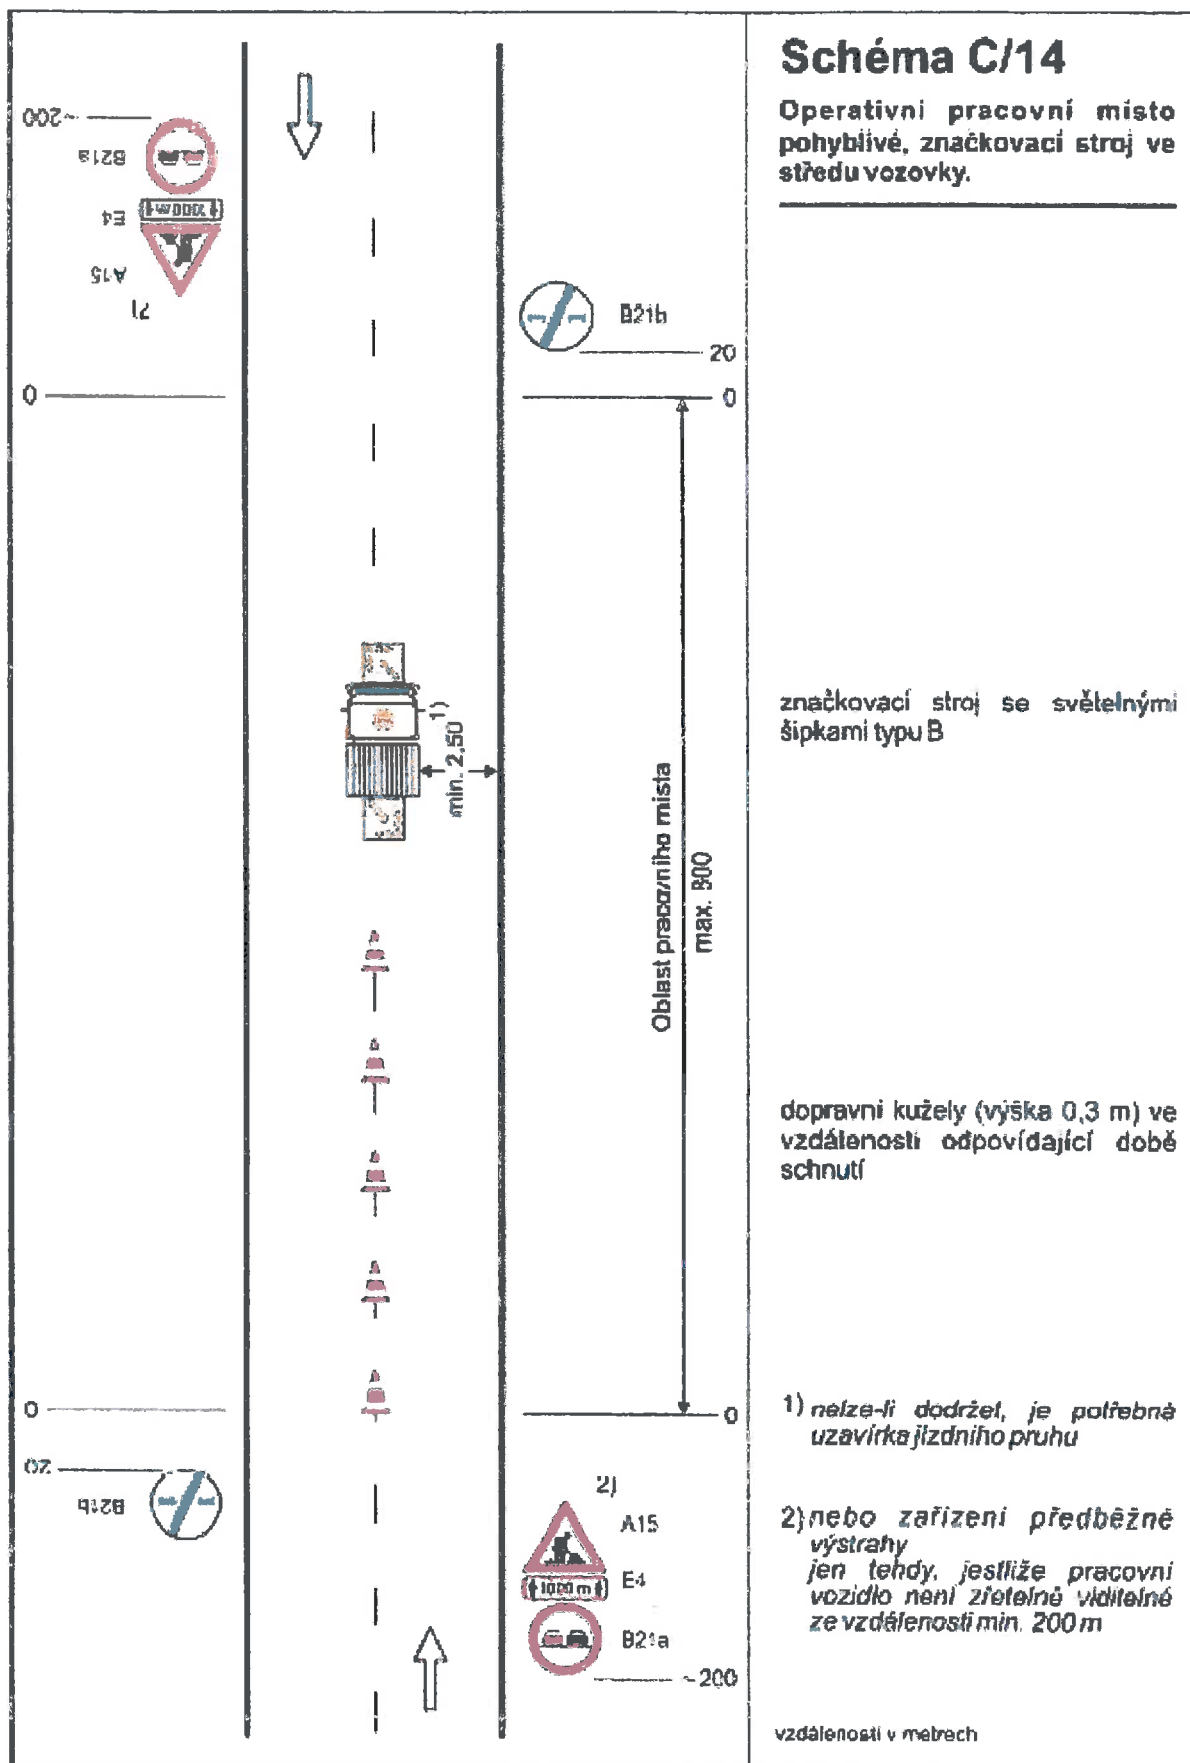

Sil. I. tř. okresu Louny – I/7J, I/7, I/7K, I/7H, I/27, I/27J, I/28, I/6

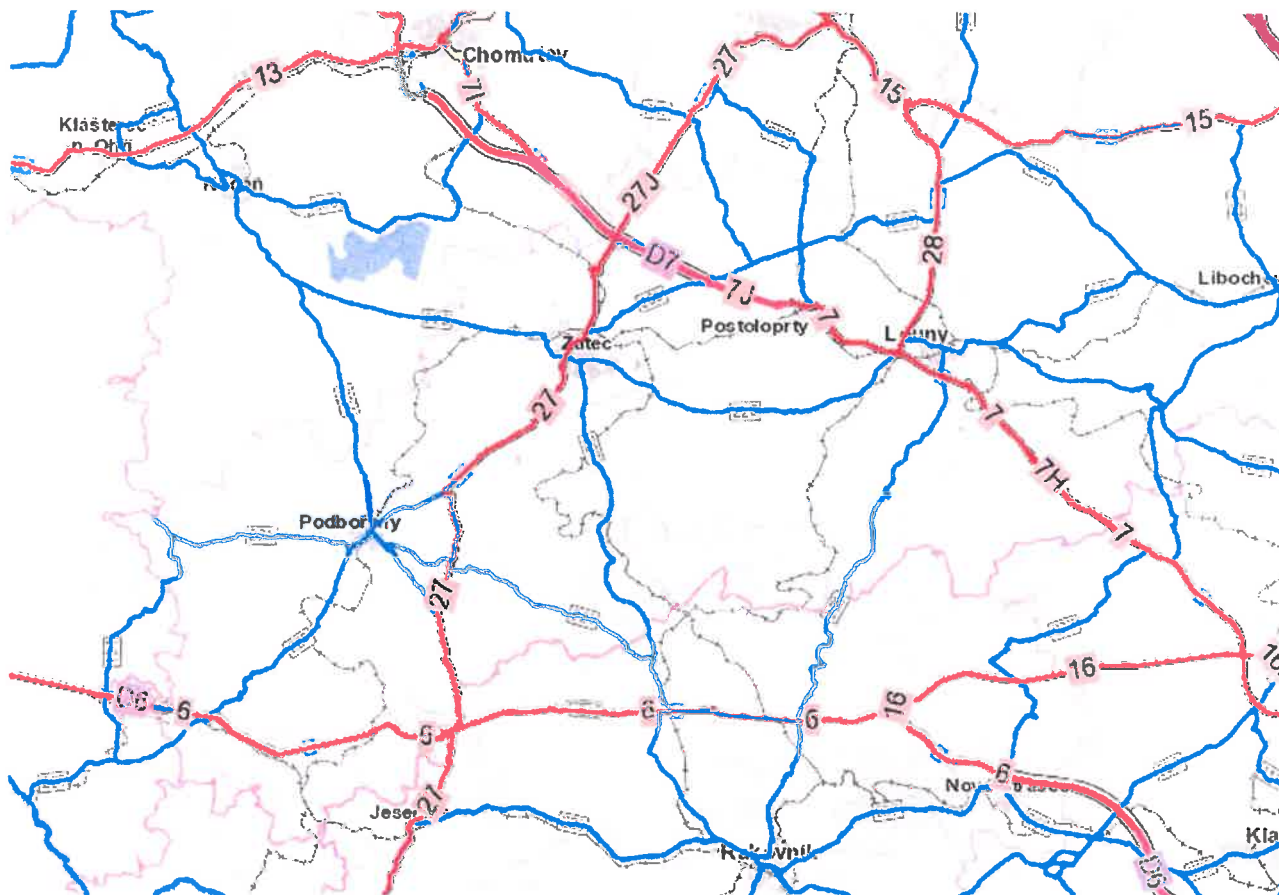

V souladu s § 173, odst. 2 správního řádu nelze proti opatření obecné povahy podat opravný prostředek.

V souladu s ustanovením § 172 a 173 Zákona č. 500/2004 Sb., správní řád, je toto Opatření obecné povahy vyvěšeno na dobu 15-ti dnů.

Ing. Jiří Smrčka
vedoucí oddělení
pozemních komunikací



Příloha:

- **písemné stanovisko Dopravního inspektorátu Územního odboru Louny Policie ČR, Krajské ředitelství policie Ústeckého kraje č.j. KRPU-173041-1/ČJ-2019-040706-1-IB ze dne 7.10.2019**

Na úřední desce příslušného úřadu vyvěšeno dne: sejmuto dne:
(razítko, podpis orgánu, který potvrzuje vyvěšení a sejmutí oznámení)

Na úřední desce vyvěsí:

- Krajský úřad Ústeckého kraje, Velká Hradební 3118/48, 400 02 Ústí nad Labem (termín vyvěšení na této desce je rozhodný z hlediska řádného doručení předmětného opatření obecné povahy)
- Obecní úřad Petrohrad, Petrohrad 146, PSČ 439 85
- Obecní úřad Lubenec, Podbořanská 51, 439 83 Lubenec
- Obecní úřad Velemyšleves, Velemyšleves 100, PSČ 438 01
- Obecní úřad Žiželice, Žiželice 7, PSČ 438 01
- Městský úřad Žatec, náměstí Svobody 1, 438 01 Žatec
- Městský úřad Podbořany, Mírová 615, 441 01 Podbořany
- Městský úřad Blšany, Náměstí 29, 439 88 Blšany
- Obecní úřad Očihov, Očihov 7, PSČ 439 87
- Městský úřad Kryry, Hlavní 1, 439 81 Kryry
- Obecní úřad Dobroměřice, Pražská 53, 440 01 Dobroměřice

Po nabytí účinnosti obdrží:

Navrhovatel k realizaci: - BITUNOVA s.r.o., IČ 49433601,
se sídlem Havlíčkova 4923, 586 01 Jihlava,
v řízení zastoupený společností WALI CZ s.r.o., IČ 25042238,
se sídlem Oldřichovská 15/7, 405 02 Děčín VIII-Dolní Oldřichov

Dotčený orgán na vědomí: - Policie ČR, Krajské ředitelství policie Ústeckého kraje,
Územní odbor Louny - dopravní inspektorát,
Nám. Benedikta Rejta 2297, 440 53 Louny

Ostatní na vědomí: - Ředitelství silnic a dálnic ČR, Správa Chomutov,
Kochova 3975, 430 01 Chomutov



formát a obsah

POLICIE ČESKÉ REPUBLIKY
KRAJSKÉ ŘEDITELSTVÍ POLICIE ÚSTECKÉHO KRAJE

Dopravní inspektorát
Louny

PCR04ETRpo89543779



Č.j.:KRPU-173041-1/ČJ-2019-040706-1-IB

Louny 7.října 2019

WALI CZ s.r.o.
Oldřichovská 15/7
405 02 Děčín VIII

Počet listů : 2

„Opravy trhlin a spár na silnicích I. tříd v ÚK“- dopravní opatření pro omezení provozu na silnicích I. třídy – I/6, I/7, I/15, I/27,I/28 na území bývalého okresu Louny z důvodu realizace prací

Dopravní inspektorát Louny Krajského ředitelství policie Ústeckého kraje vykonávající státní správu ve věcech bezpečnosti a plynulosti provozu na pozemních komunikacích Vám na základě předložené dokumentace ve výše uvedené věci sděluje podle ustanovení § 25 odst. 1 s odkazem na ustanovení § 25 odst.6, písm.c), bod 3 zákona č. 13/1997 Sb. o pozemních komunikacích v platném znění a dle ustanovení § 77 odst. 2 písm. b) zákona č. 361/2000Sb. o provozu na pozemních komunikacích v platném znění následující **závazné s t a n o v i s k o** :

Souhlasíme s přechodnou úpravou provozu a se zvláštním užíváním pozemních komunikací silnic I. třídy: I/6, I/7, I/15,I/27,I/28 na území bývalého okr. Louny z důvodu realizace výše uvedených prací, za dodržení následujících podmínek:

- požadujeme, aby pracovní místa byla vhodně osazena dopravním značením typové řady „B/24,B/25.1,B/25.2,B/25.3, C11,C12,C13,C14 z TP 66 - II. vydání - Zásady pro přechodné dopravní značení na pozemních komunikacích, a to dle konkrétních podmínek.
- v případě složitějších situací, pro které typové schéma není k dispozici, bude pracovní místo označeno provizorně dle nejpodobnějšího typového schématu a následně bude zajištěn projekt pro označení této uzavírky, které bude z naší strany odsouhlaseno.
- **termín a místo omezení bude vždy minim. 7 dní předem nahlášeno na Polici ČR DI Louny (tel.: 974455606, 974445601, 725524776)**
- při realizaci dopravních opatření budou dodrženy podmínky stanovené ve „Všeobecné části - část A, Zásad pro označování pracovních míst na pozemních komunikacích - TP 66, II.vydání“
- **toto stanovisko je platné pouze na komunikacích na území bývalého okresu Louny v termínu: 15.10.2019 – 15.12.2019.**

nám. Benedikta Rejta 2297
440 53 Louny

Tel.: +420 974 445 606
Fax: +420 974 445 614
Email: krpulk.uo.ln.di@pcr.cz

www.policie.cz

Dopravní inspektorát si vyhrazuje právo, v rámci zajištění bezpečnosti a plynulosti provozu na pozemních komunikacích, odsouhlasené přechodné dopravní značení změnit nebo doplnit.

Pokud budou výše uvedené podmínky splněny, lze konstatovat, že návrh odpovídá obecným požadavkům na bezpečnost a plynulost provozu na pozemních komunikacích.

Toto stanovisko slouží jako podklad pro vydání rozhodnutí příslušným silničním správním úřadem.

Vyřizuje :
por. PhDr. Iveta Brabcová
komisař DI Louny

npor. Bc. Jiří Král
vedoucí DI Louny