


ZÁZNAM O ÚČINNOSTI	
Vytvářející správní orgán:	Obec Petrohrad, 439 85 Petrohrad 146, Zastupitelstvo obce
Datum vydání:	
Číslo usnesení:	
Datum nabytí účinnosti:	
Jméno a funkce:	Jitka Dorová, starostka
Podpis:	Čtek úředního razítka:
Přílohy:	Místní úřad Petrohrad, stavení u vyústění ul. 441 17 Mlýnský 615, Podbořany
Jméno oprávněné úřední osoby:	Hana Hanušová
Funkce oprávněné úřední osoby:	Občasný pracovník pro územní plánování
Podpis:	Čtek úředního razítka:
Projektant a číslo autorizace:	Ing. arch. Jaromír Myška - ČKA 02 788
Podpis:	Čtek úředního razítka:

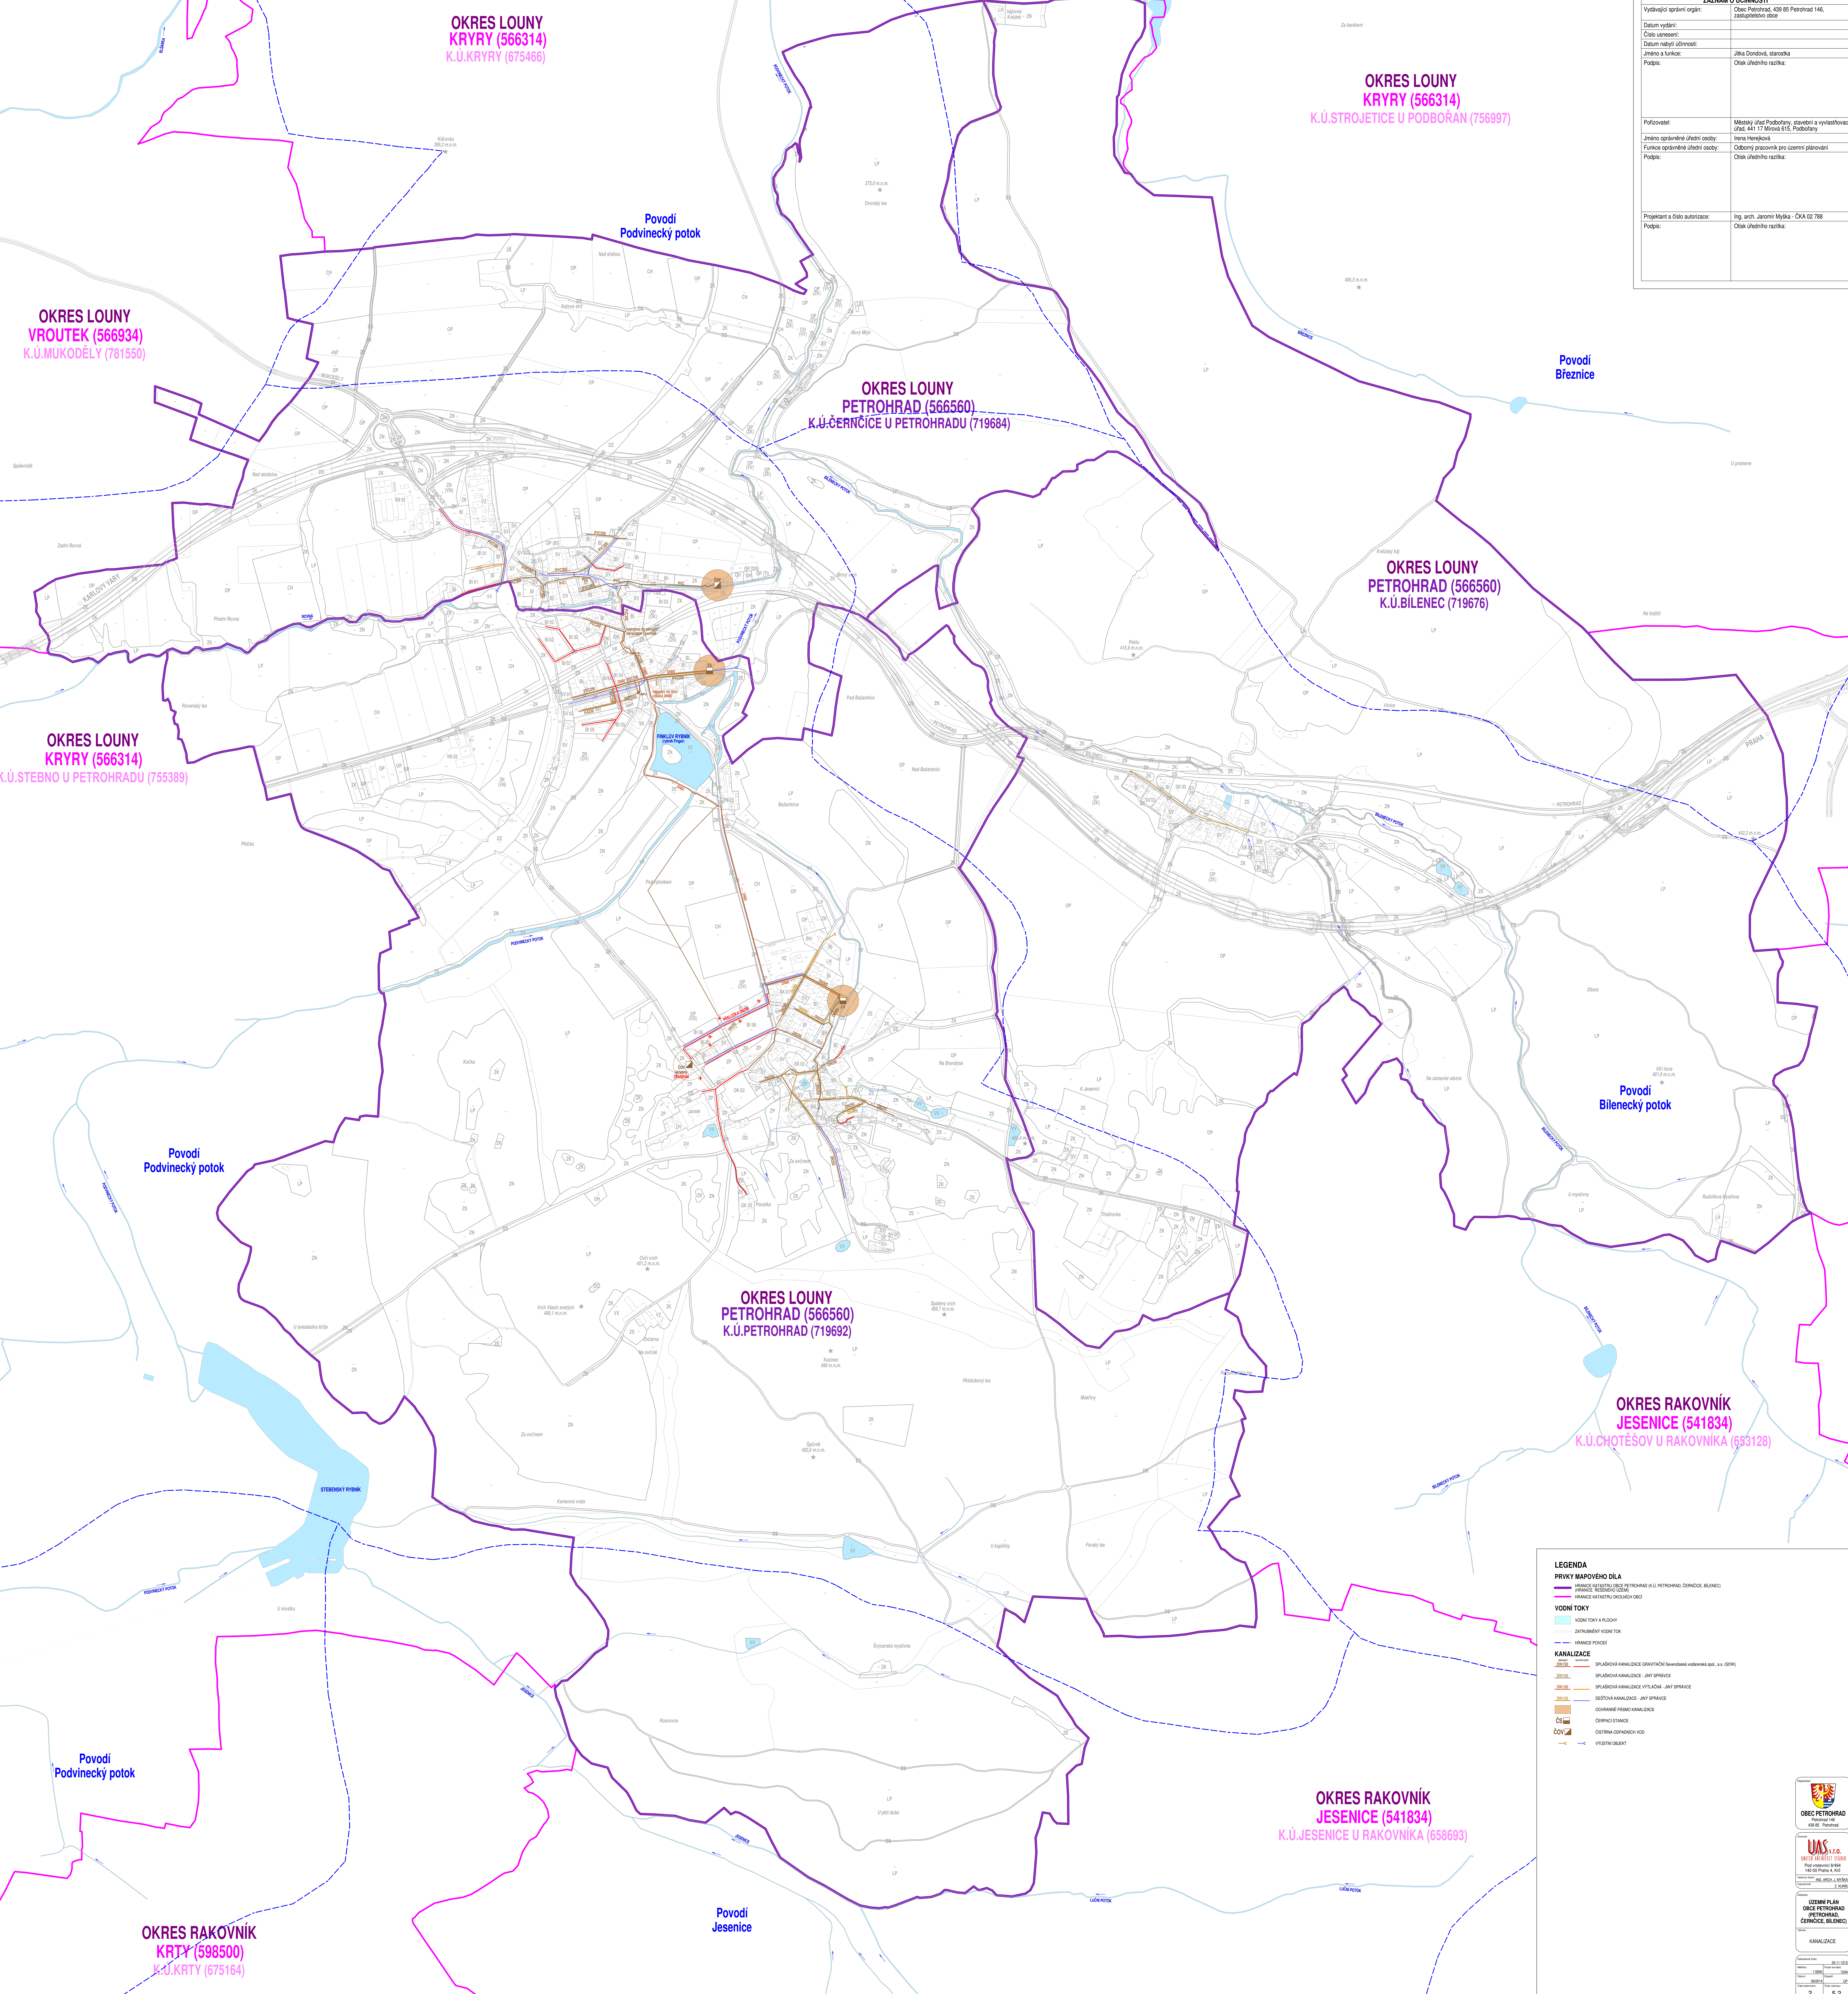

OKRES LOUNY
KRYRY (566314)
K.Ú.KRYRY (675466)

OKRES LOUNY
KRYRY (566314)
K.Ú.STROJETICE U PODBOŘAN (756997)

OKRES LOUNY
VROUTEK (566934)
K.Ú.MUKODĚLY (781550)

OKRES LOUNY
PETROHRAD (566560)
K.Ú.ČERNČICE U PETROHRADU (719684)

OKRES LOUNY
PETROHRAD (566560)
K.Ú.BILENEC (719676)

OKRES LOUNY
KRYRY (566314)
K.Ú.STEBNO U PETROHRADU (755389)

OKRES LOUNY
PETROHRAD (566560)
K.Ú.PETROHRAD (719692)

OKRES RAKOVNÍK
JESENICE (541834)
K.Ú.CHOTĚŠOV U RAKOVNIKA (653128)

OKRES RAKOVNÍK
JESENICE (541834)
K.Ú.JESENICE U RAKOVNIKA (658693)

OKRES RAKOVNÍK
KRTY (598500)
K.Ú.KRTY (675164)

LEGENDA

PRVKY MAPOVÉHO DÍLA

- hranice katastru obce PETROHRAD K.Ú. PETROHRAD, ČERNČICE, BILENEC
- hranice katastru obce JESENICE
- hranice katastru obce MUKODĚLY

VOVNÍ TOKY

- voda TOP u hr. obce
- zadržovací nádrž
- povodňový tok

KANALIZACE

- splašková kanalizace (SPRÁVNÍČNÍ) Smlouba s vodárnou spol. s r. o. (SPK)
- splašková kanalizace - JINÝ SPRÁVCE
- splašková kanalizace VÝTLAČNÝ JINÝ SPRÁVCE
- dešťová kanalizace - JINÝ SPRÁVCE
- odvodňovací kanalizace
- odpadní kanalizace
- čistírna odpadních vod
- vstřískací

OBEC PETROHRAD
 Petrohrad 146, 439 85 Petrohrad

UAS s.r.o.
 Pod zápisem v ORS
 IČO: 146 000 000

ÚZEMNÍ PLÁN
 OBCE PETROHRAD
 (PETROHRAD, ČERNČICE, BILENEC)
 KANALIZACE

2 5.2