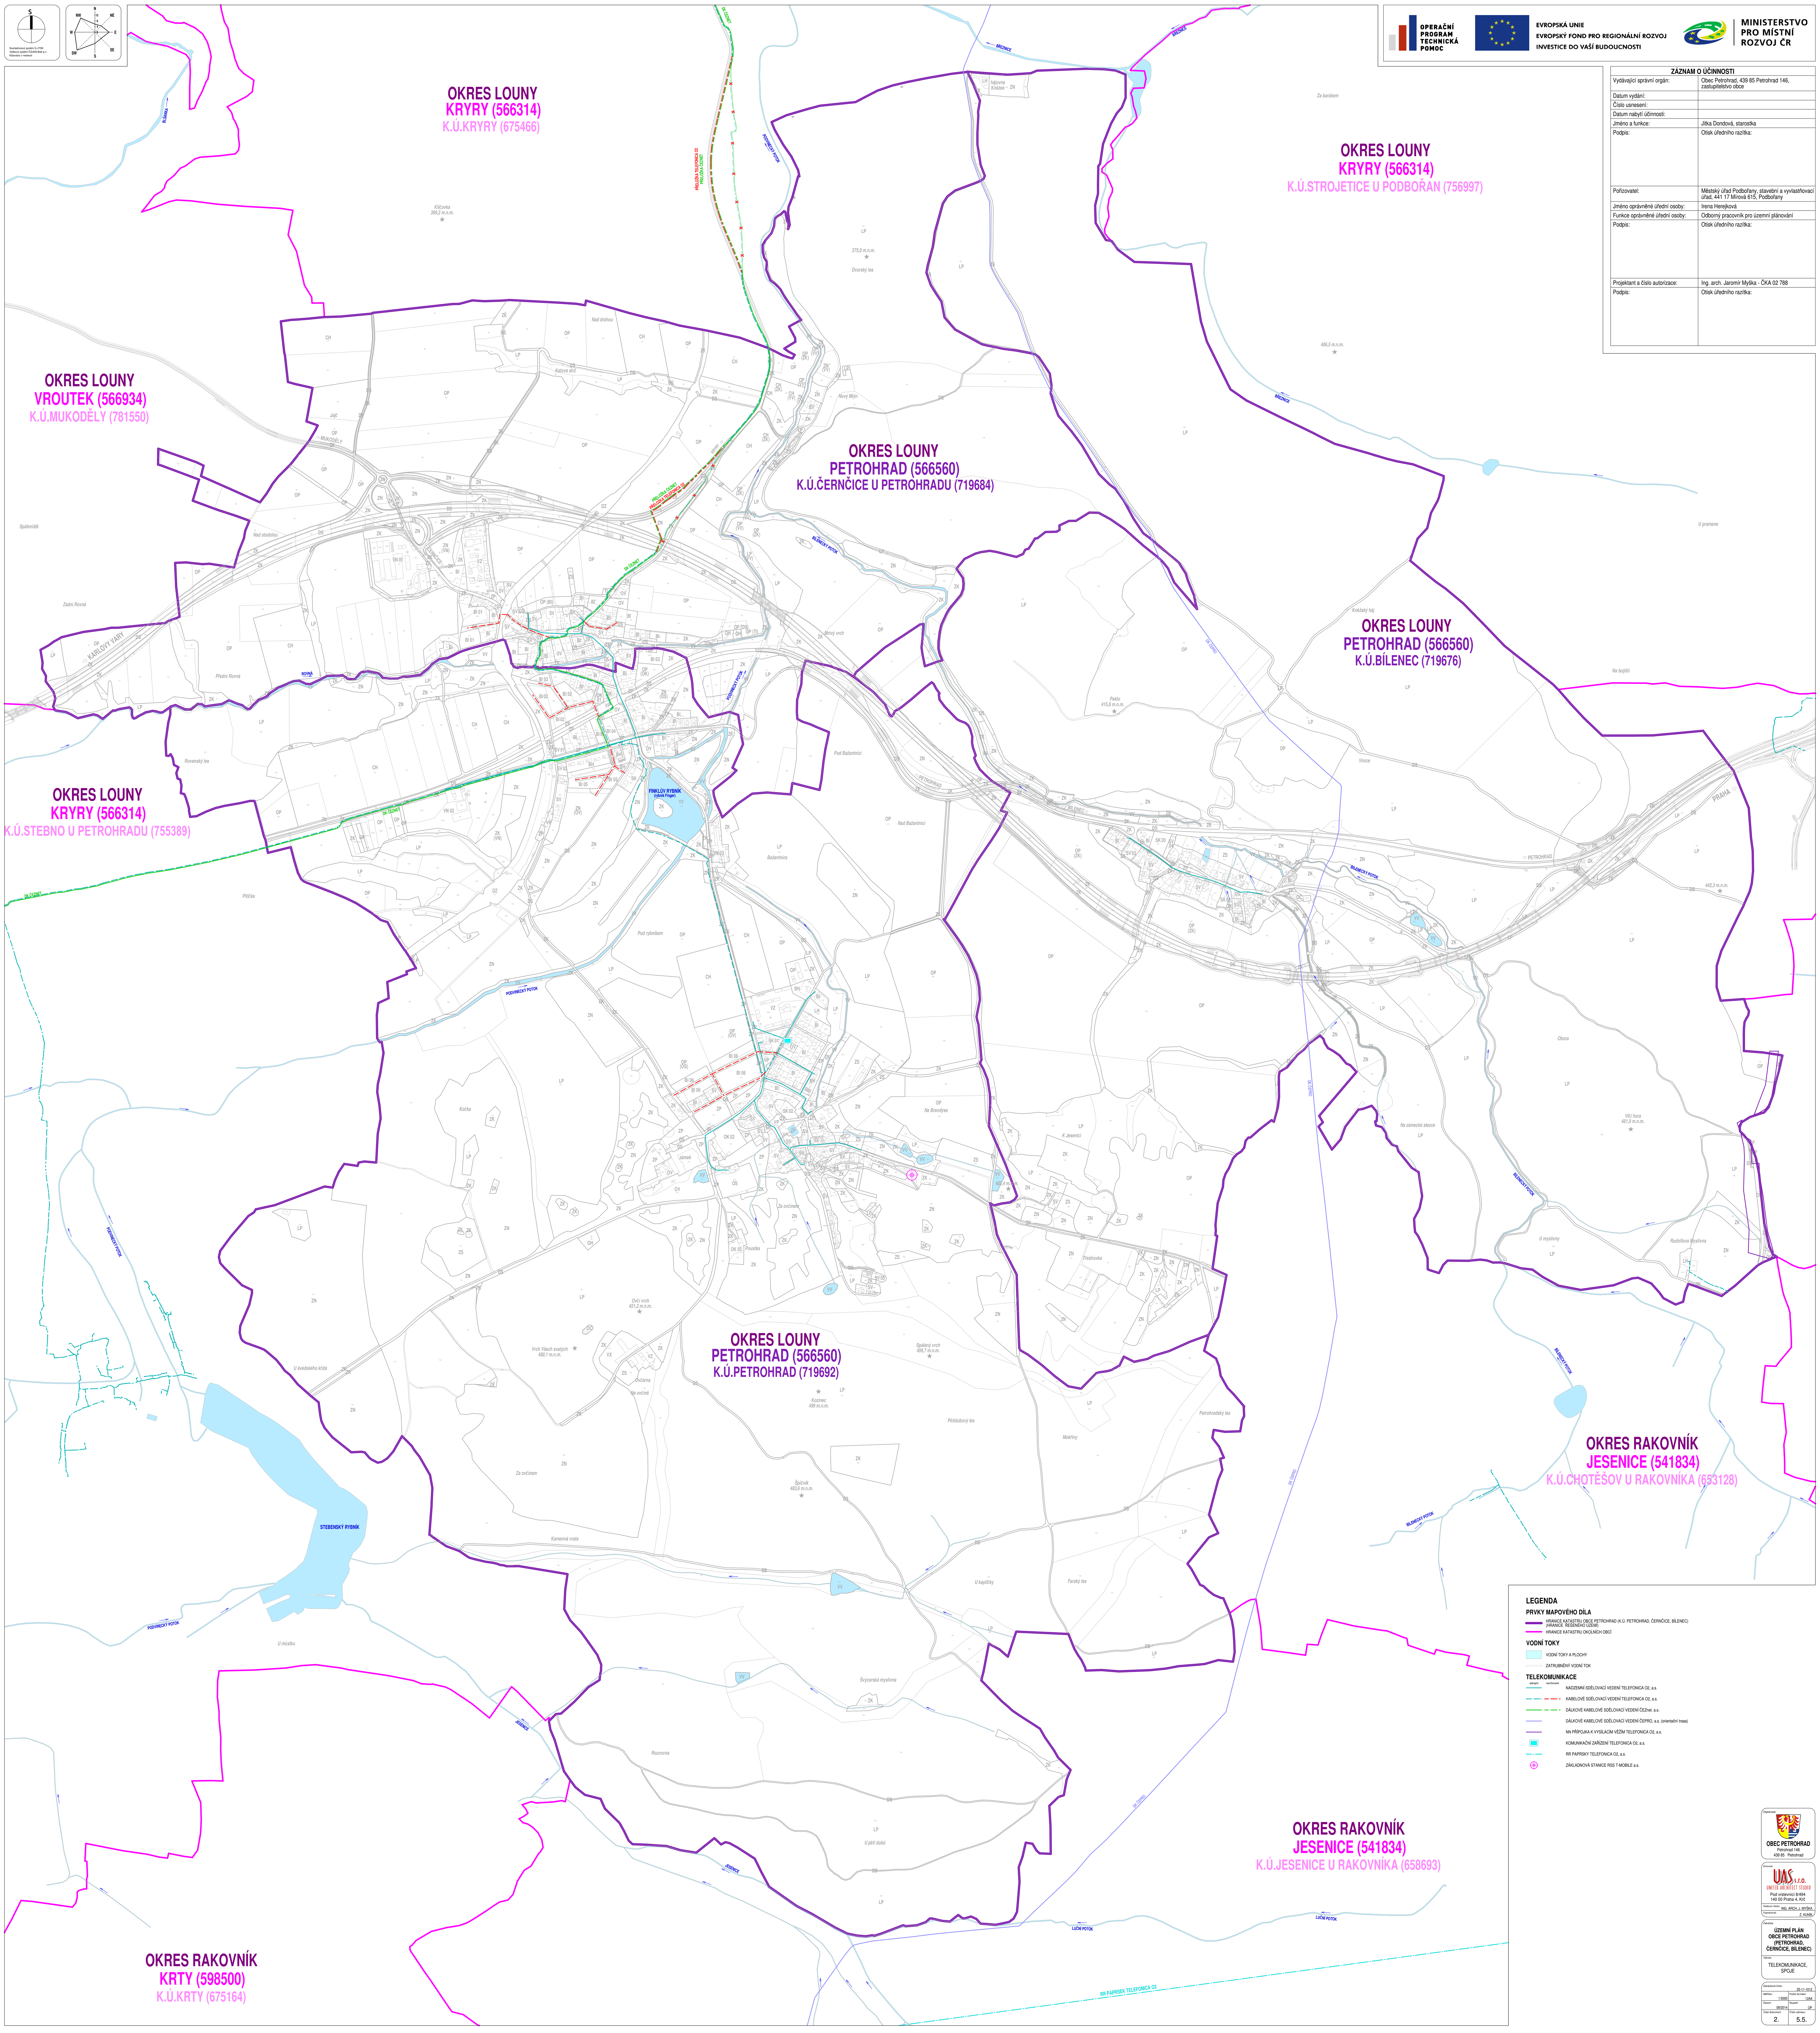

ZÁZNAM O ÚČINNOSTI

Vydávající správní orgán:	Obec Petrohrad, 439 85 Petrohrad 146, zastupitelstvo obce
Datum vydání:	
Číslo usnesení:	
Datum nabytí účinnosti:	
Jméno a funkce:	Jitka Dondová, starostka
Podpis:	Otisk úředního razítka:
Pořizovatel:	Městský úřad Podbořany, stavební a vyvlastňovací úřad, 441 17 Mírová 615, Podbořany
Jméno oprávněné úřední osoby:	Irena Herejková
Funkce oprávněné úřední osoby:	Odborný pracovník pro územní plánování
Podpis:	Otisk úředního razítka:
Projektant a číslo autorizace:	Ing. arch. Jaromír Myška - ČKA 02 788
Podpis:	Otisk úředního razítka:

LEGENDA

PRVKY MAPOVÉHO DÍLA

- HRANICE KATASTRU OBCE PETROHRAD (K.Ú. PETROHRAD, ČERNČICE, BÍLENEC) (HRANICE ŘEŠENÉHO ÚZEMÍ)
- HRANICE KATASTRU OKOLNÍCH OBCÍ

VODNÍ TOKY

- VODNÍ TOKY A PLOCHY
- ZATRUBNĚNÝ VODNÍ TOK

TELEKOMUNIKACE

stávající / navrhované

- NADZEMNÍ SDĚLOVACÍ VEDENÍ TELEFONICA O2, a.s.
- KABELOVÉ SDĚLOVACÍ VEDENÍ TELEFONICA O2, a.s.
- DÁLKOVÉ KABELOVÉ SDĚLOVACÍ VEDENÍ ČEZnet, a.s.
- DÁLKOVÉ KABELOVÉ SDĚLOVACÍ VEDENÍ ČEPRO, a.s. (orientační trasa)
- NN PŘÍPOJKA K VYSÍLACÍM VĚŽÍM TELEFONICA O2, a.s.
- KOMUNIKAČNÍ ZAŘÍZENÍ TELEFONICA O2, a.s.
- RR PAPRSKY TELEFONICA O2, a.s.
- ZÁKLADNOVÁ STANICE RSS T-MOBILE a.s.

Objednatel:
OBEC PETROHRAD
Petrohrad 146
439 85 Petrohrad

Zhotovitel:
UAS s.r.o. UNITED ARCHITECT STUDIO
Pod vrstevnicí 8/494
140 00 Praha 4, Krč

Vedoucí úkolu: ING. ARCH. J. MYŠKA
Vypracoval: Z. KUNÍK

Zakázka:
ÚZEMNÍ PLÁN OBCE PETROHRAD (PETROHRAD, ČERNČICE, BÍLENEC)

Výkres:
TELEKOMUNIKACE, SPOJE

Zakázkové číslo:	25-11-1012
Měřítko: 1:5000	Počet formátů: 12A4
Datum: 09/2014	Stupeň: ÚP
Část dokument.: 2.	Číslo výkresu: 5.5.